
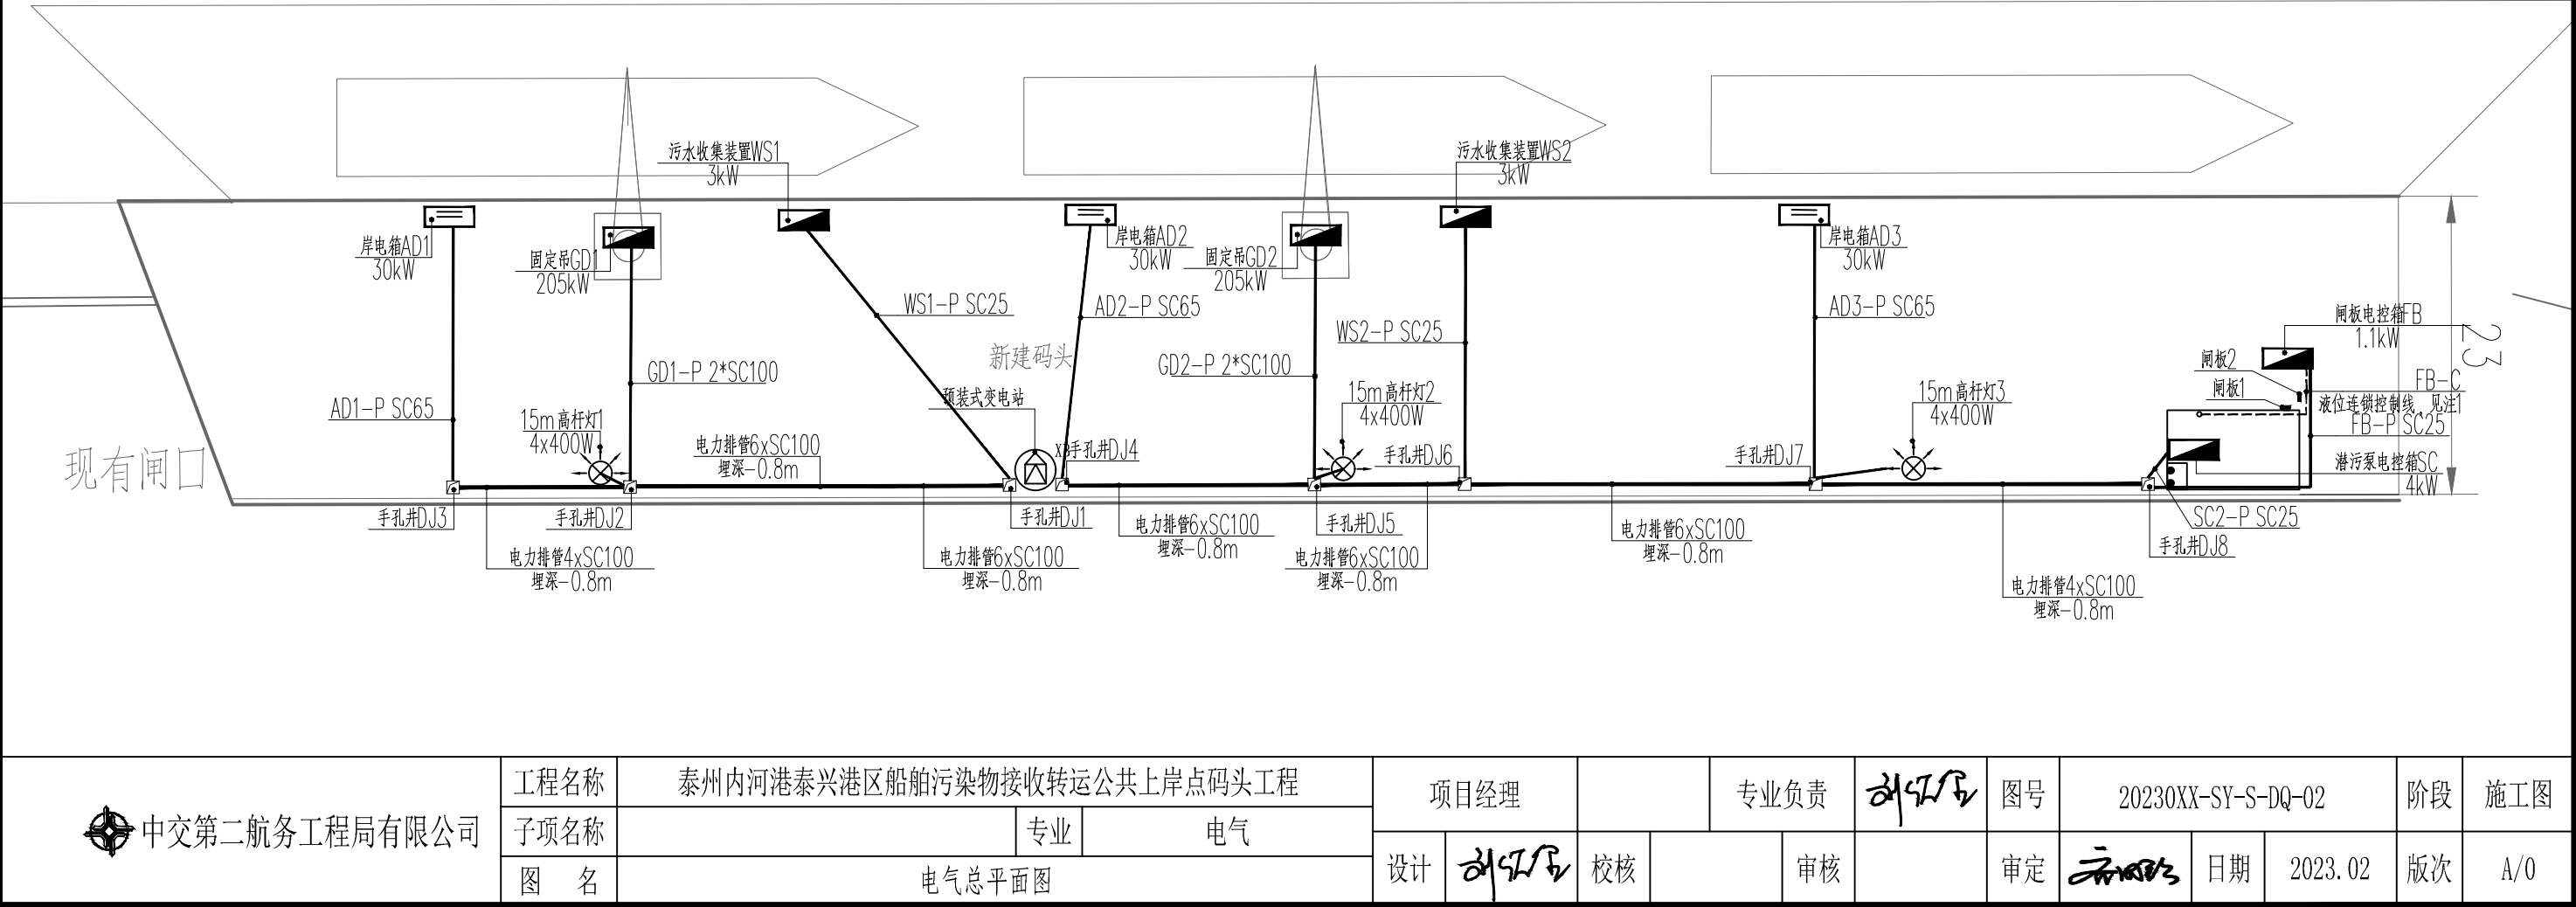


11	AD3-P	箱变XB	岸电箱AD3	ZR-YJY-0.6/1kV-3X25+1X16	米	90	
10	WP1	箱变XB	高杆灯	ZR-YJY-0.6/1kV-5X6	米	110	
9	SC-P	箱变XB	潜污泵电控箱SC	ZR-YJY-0.6/1kV-5X6	米	100	
8	WS2-P	箱变XB	污水收集装置WS2	ZR-YJY-0.6/1kV-5X4	米	60	
7	GD2-P	箱变XB	固定吊GD2	2(ZR-YJY-0.6/1kV-3X95+2X50)	米	2*50	
6	AD2-P	箱变XB	岸电箱AD2	ZR-YJY-0.6/1kV-3X25+1X16	米	25	
5	FB-P	箱变XB	闸板电控箱FB	ZR-YJY-0.6/1kV-5X4	米	115	
4	WS1-P	箱变XB	污水收集装置WS1	ZR-YJY-0.6/1kV-5X4	米	35	
3	GD1-P	箱变XB	固定吊GD1	2(ZR-YJY-0.6/1kV-3X95+2X50)	米	2*60	
2	AD1-P	箱变XB	岸电箱AD1	ZR-YJY-0.6/1kV-3X25+1X16	米	70	
1	H-01	外部电网	箱变XB		米		规格型号由供电部门确定
序号	电缆编号	起点	终点	型号及规格	单位	数量	备 注
电 缆 清 册							

8						
7						
6		小型手孔井	1200*900*1100mm	个	8	施工详12D101-5-P142
5		升降式高杆灯	AC380,H=15m,4x400kW	台	3	
4						
3		成套控制箱	设备厂家成套提供,IP56	台	6	
2		岸电箱	30kW,IP66,带计量装置	台	3	厂家成套提供,容量根据业主需求确定
1		预装式变电站	欧式,户外型,630kVA	台	1	见系统图
序号	图例	名 称	型 号 及 规 格	单 位	数 量	备 注
设 备 材 料 表						

注： 1、闸板电控柜和电控柜与闸板间的动力及控制电缆由厂家成套设计供货，电控箱应有自动控制与手动控制切换开关、手动启停按钮、指示灯等。
闸板应与超声波电子液位计联动，高液位时，关闭闸板1打开闸板2；低液位时，打开闸板1关闭闸板2。

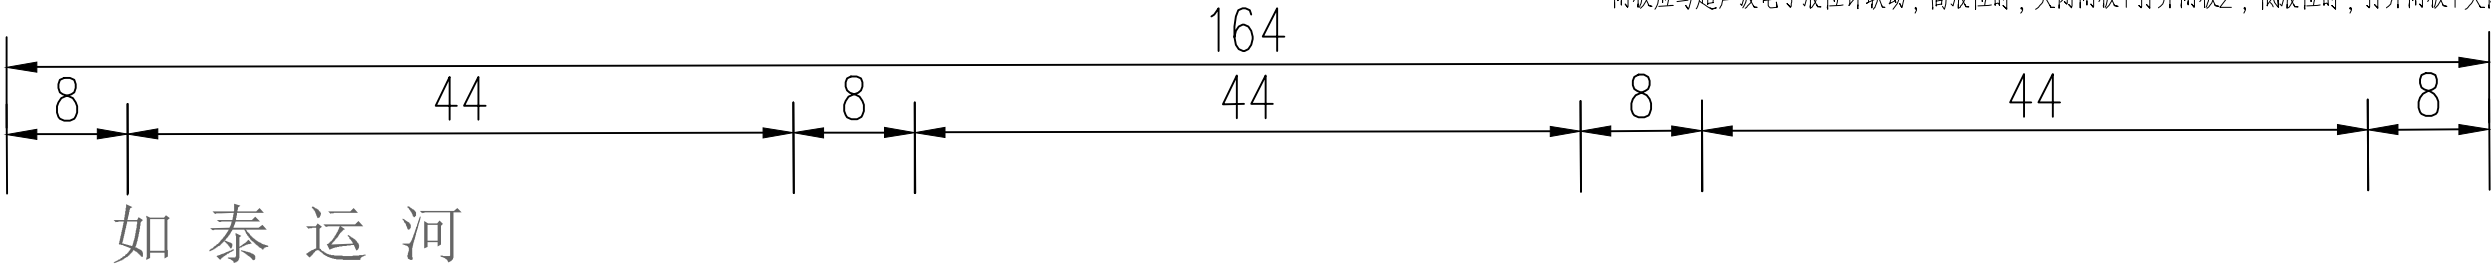

中交第二航务工程局有限公司

工程名称	泰州内河港泰兴港区船舶污染物接收转运公共上岸点码头工程		
子项名称		专业	电气
图 名	电气总平面图		

项目经理

专业负责

图号

20230XX-SY-S-DQ-02

阶段

施工图

设计

校核

审核

审定

日期

2023.02

版次

A/0

