

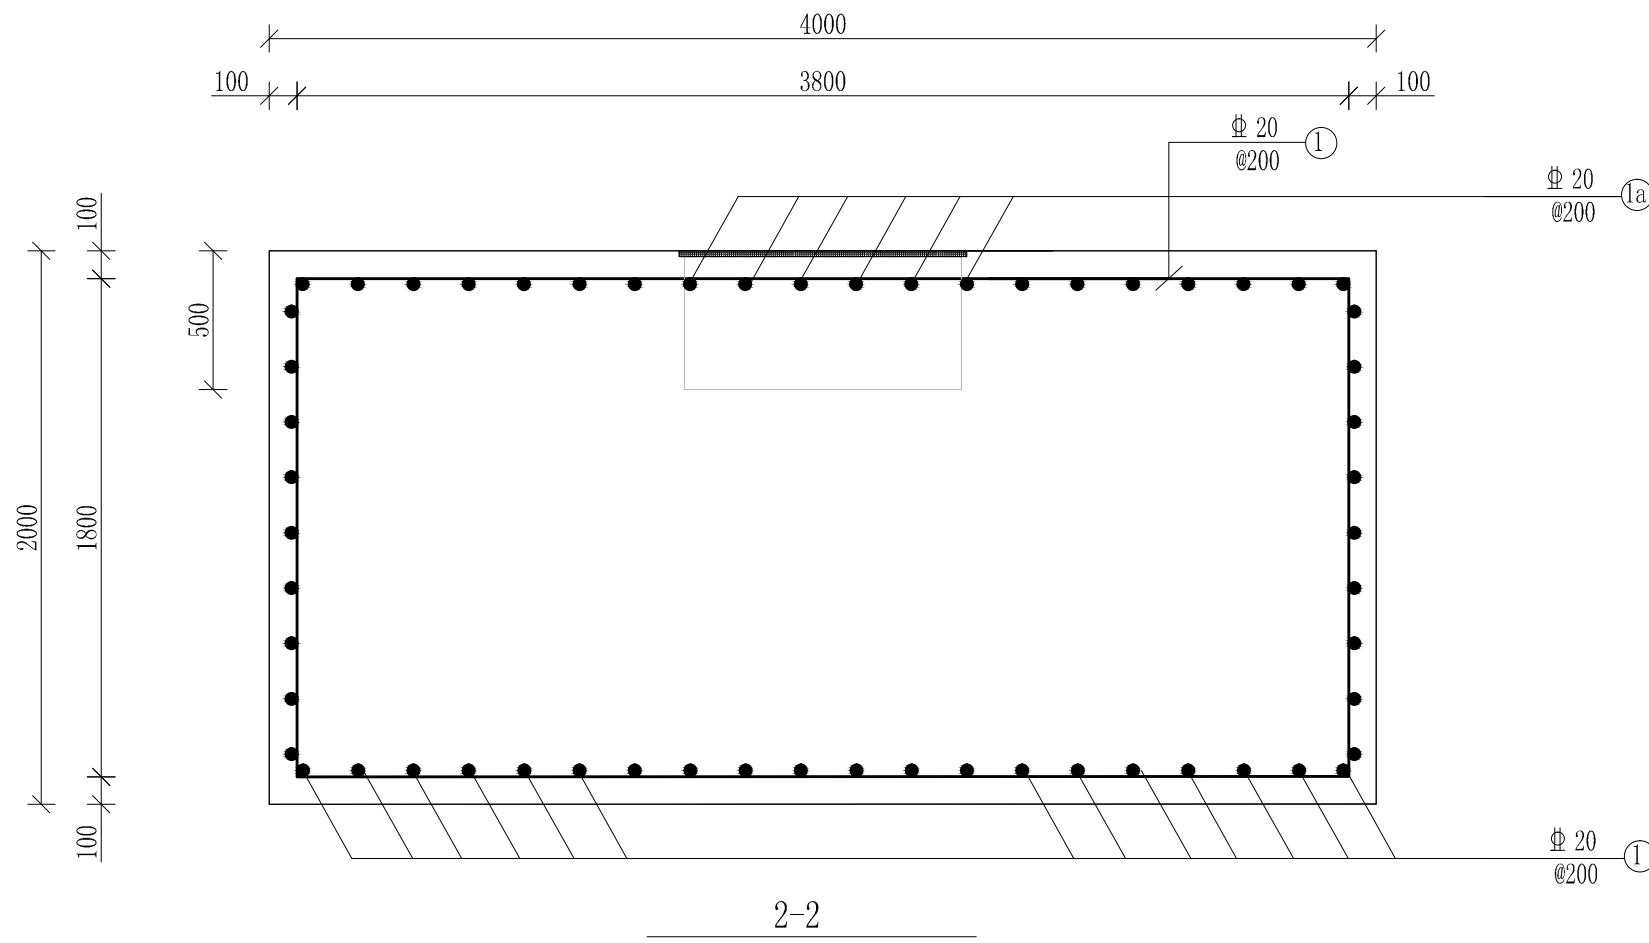
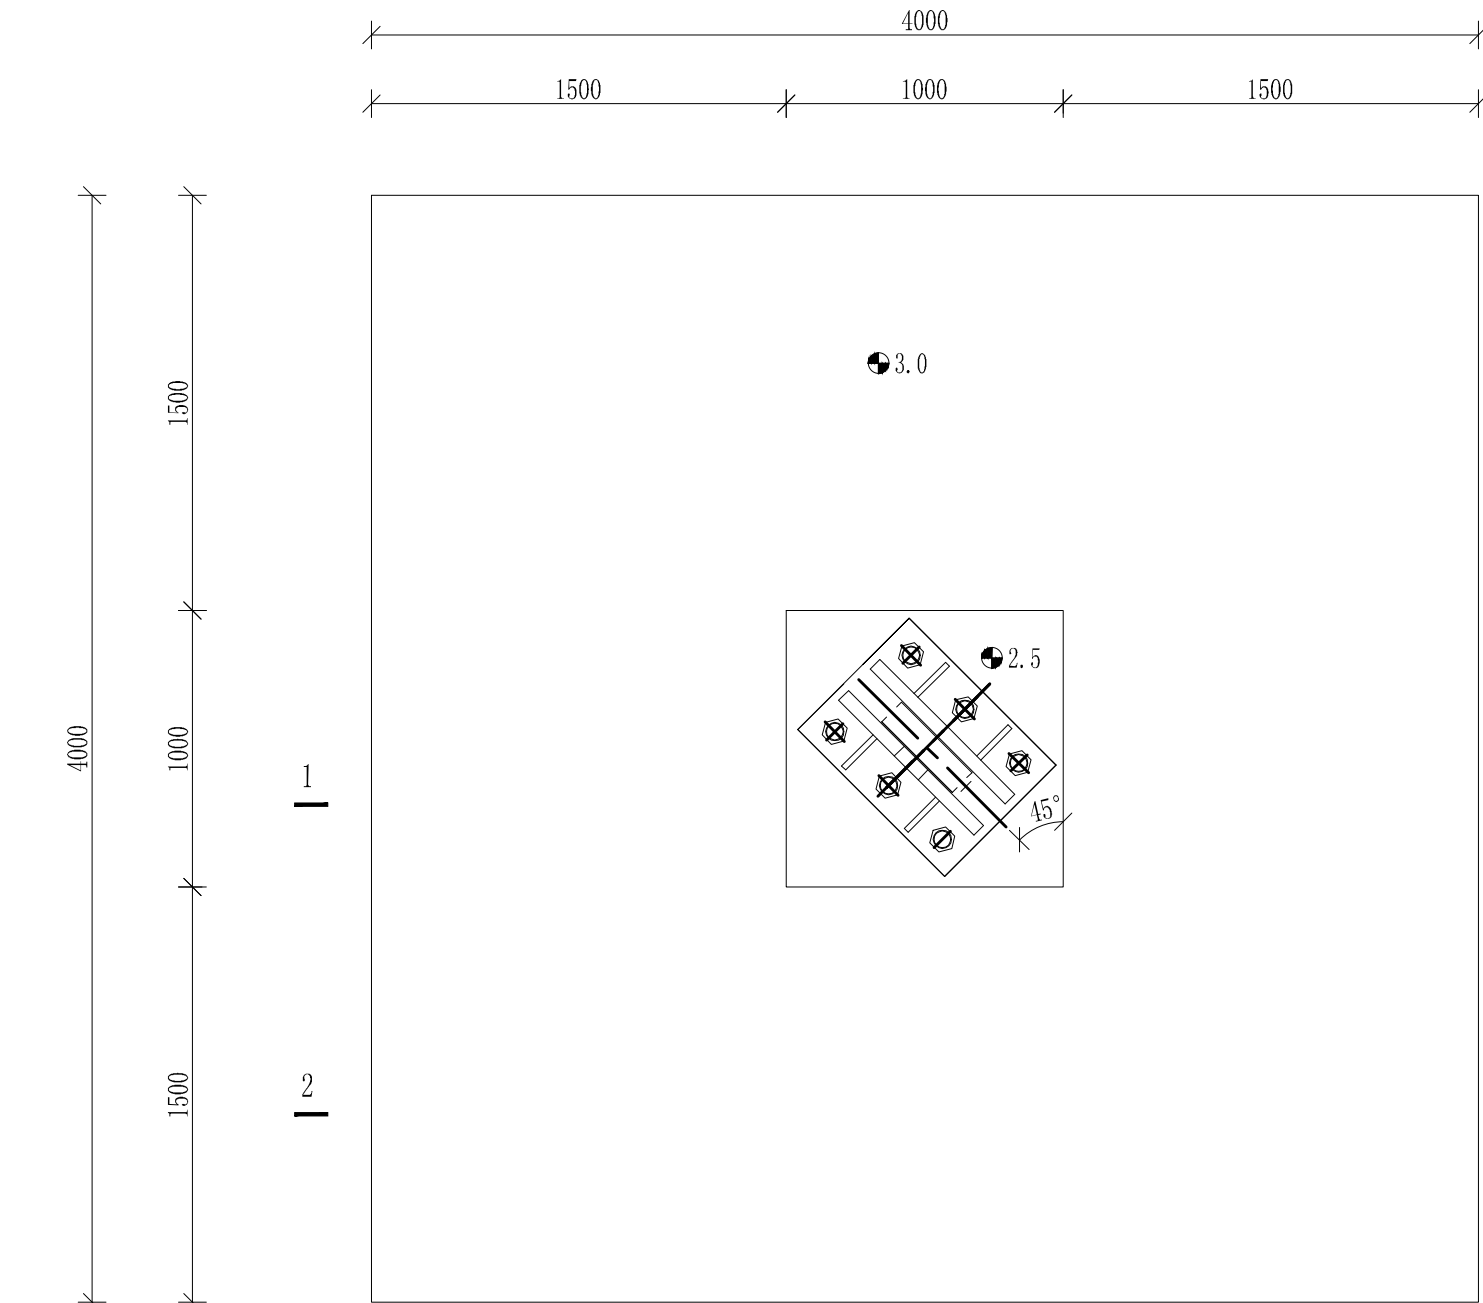


设计	审核	校对	制图
张	张	张	张


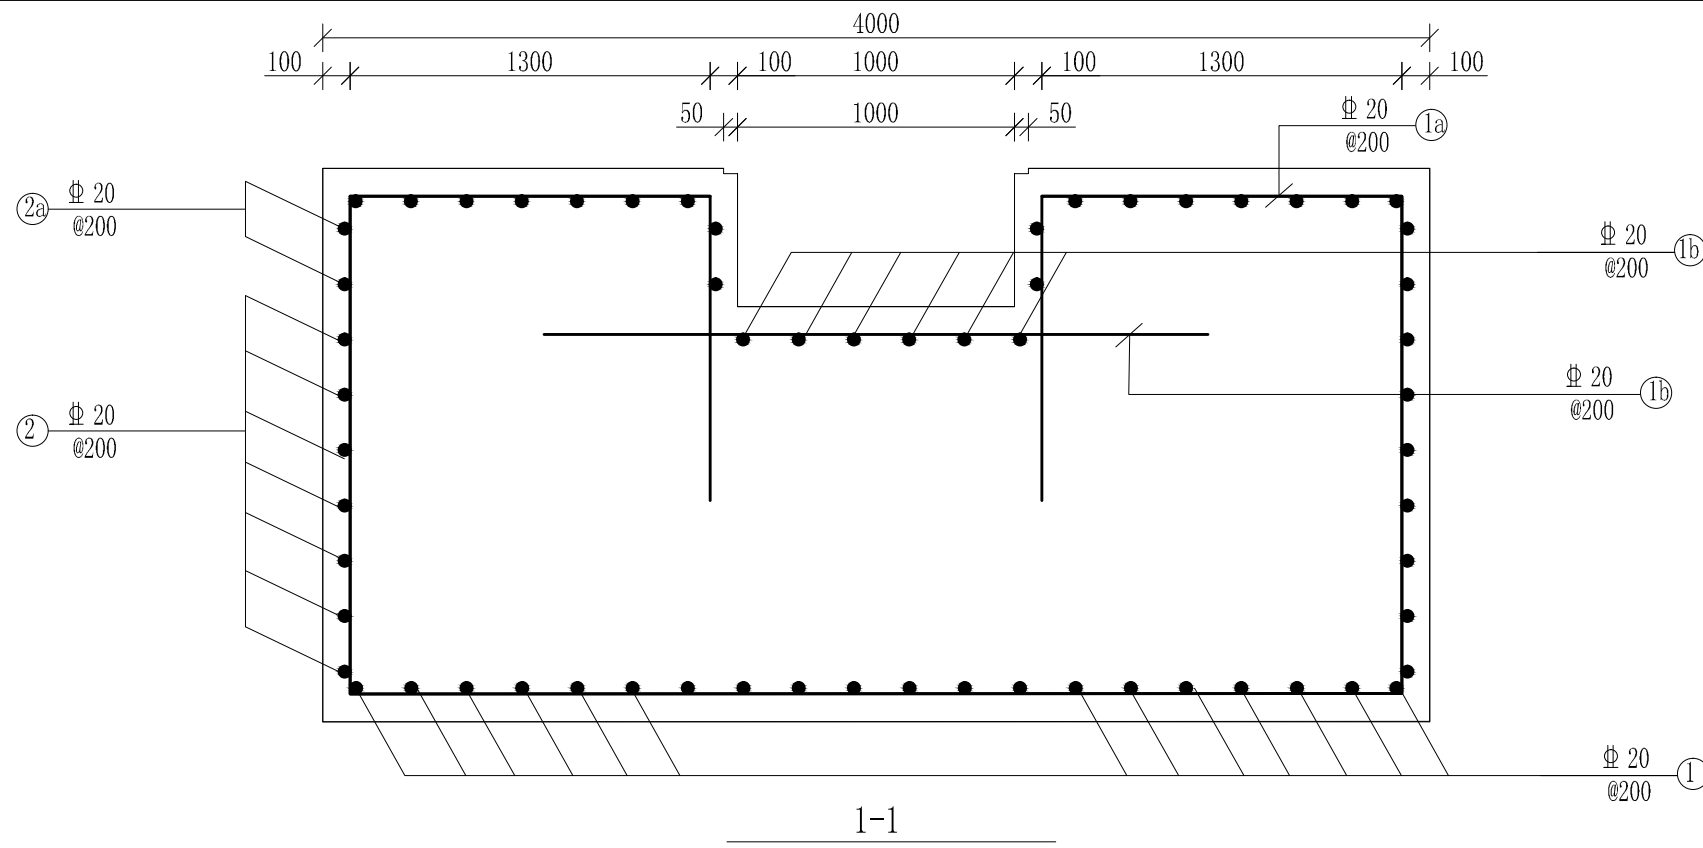


- 说明:
- 图中尺寸均以mm计。
 - 钢筋的混凝土保护层厚度除标明外均取50mm；
 - 材料：混凝土：C35；
钢筋：Φ为HRB400钢筋；
 - 施工时注意防风系统座预埋件；
 - 为便于行车，未防台时，盖板需盖住系锚坑。
 - 施工时请严格执行交通运输部现行相关规范。

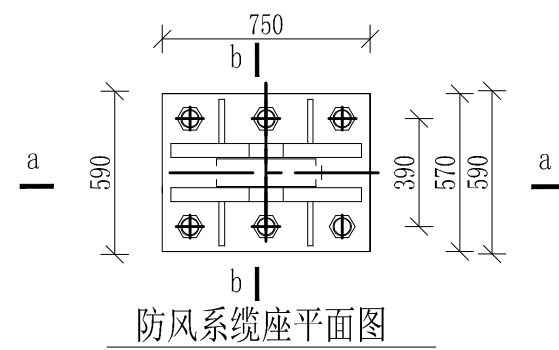

防风系统基础MD1材料表

名称	序号	钢筋样式	规格 (mm)	数量	单根长 (mm)	总长 (m)	公称质量 (kg/m)	总重 (kg)	备注
防风系统基础 MD1	①	1800 3780	Φ20	26	11560	300.56	2.470	742.38	MD1共计20条， 总计： 钢筋：45.3t， 砼：630m³，
	①a	1800 300 1100 3780	Φ20	12	12180	146.16	2.470	361.02	
	①b	2400	Φ20	12	2400	28.80	2.470	71.14	
	②	3800	Φ20	8	15600	124.80	2.470	308.26	
	②a	1300 3800	Φ20	7	10600	74.20	2.470	183.27	
	③	防风系统座、盖板		1				600	
	小计	单件防风系统基础MD1混凝土方量 (m³)				31.50	钢筋 (kg)	2266.06	

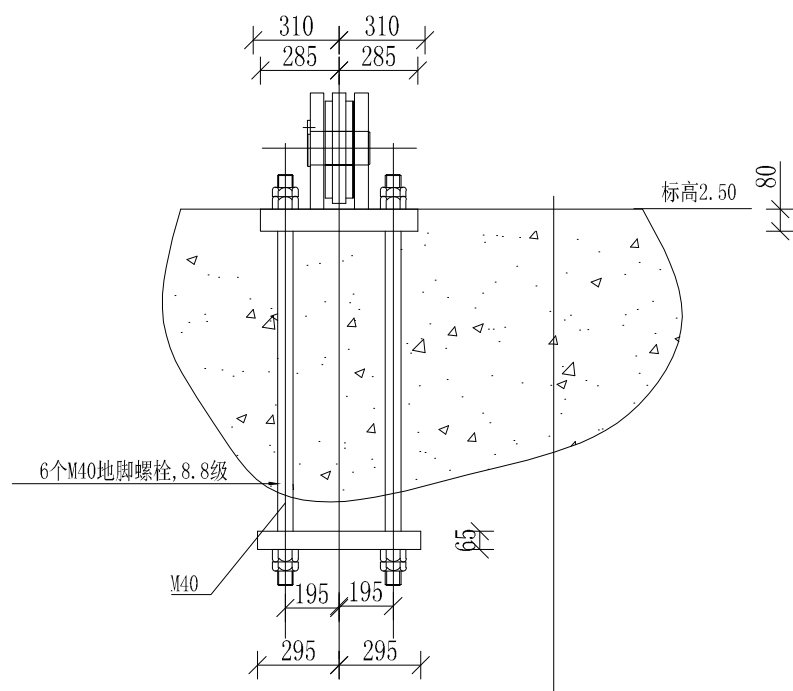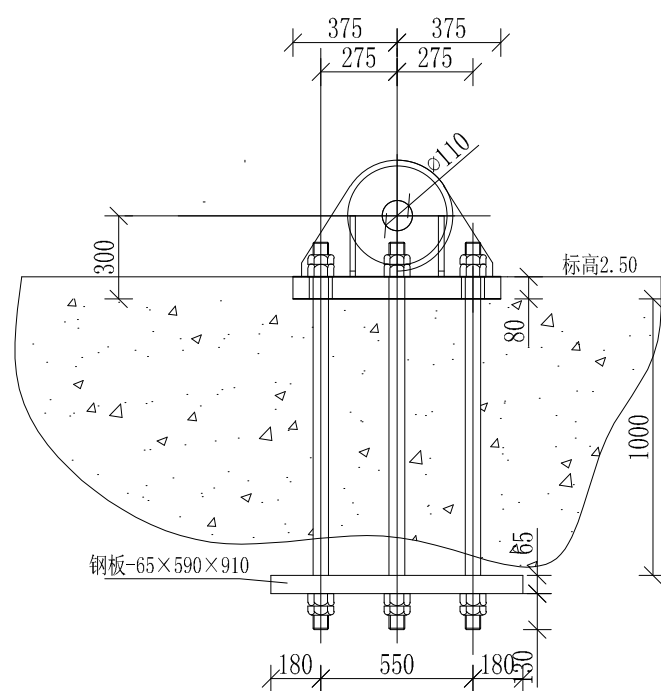

广东省航运规划设计院有限公司									
审定									琼州海峡客滚运输应急保障基地项目
审核									防风拉锚基础结构配筋图
设计咨询部经理									
项目经理									
校对									
设计									