




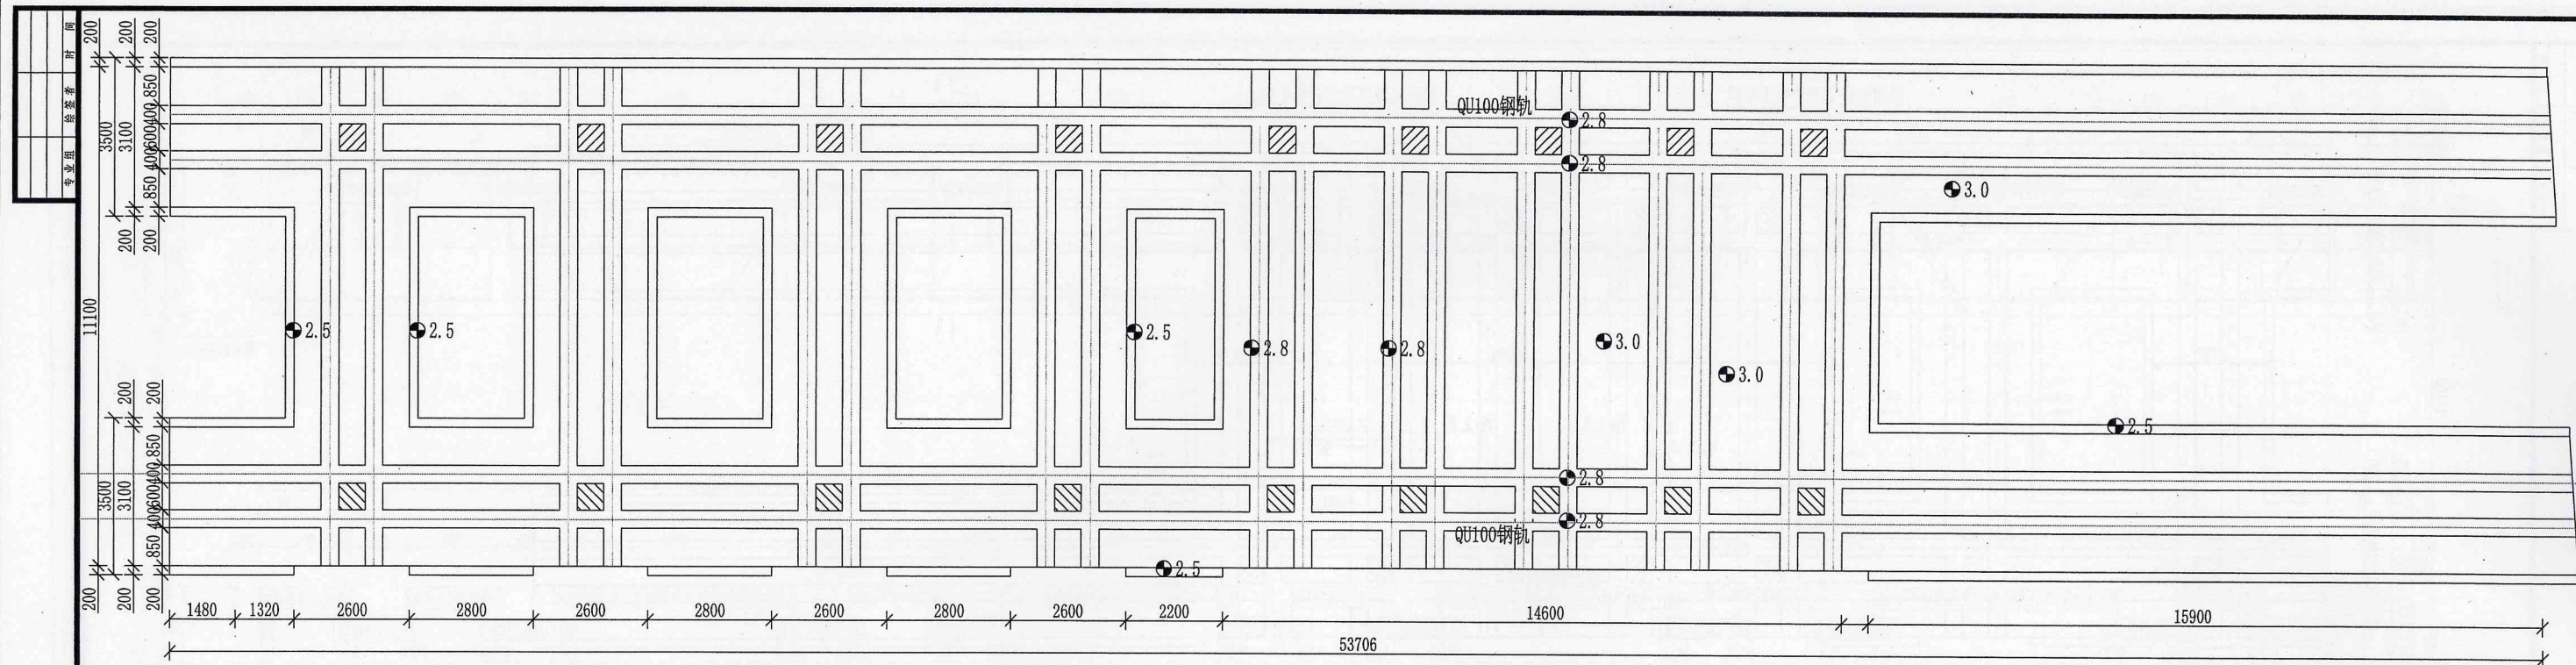

船台轨道梁ZG6平面图

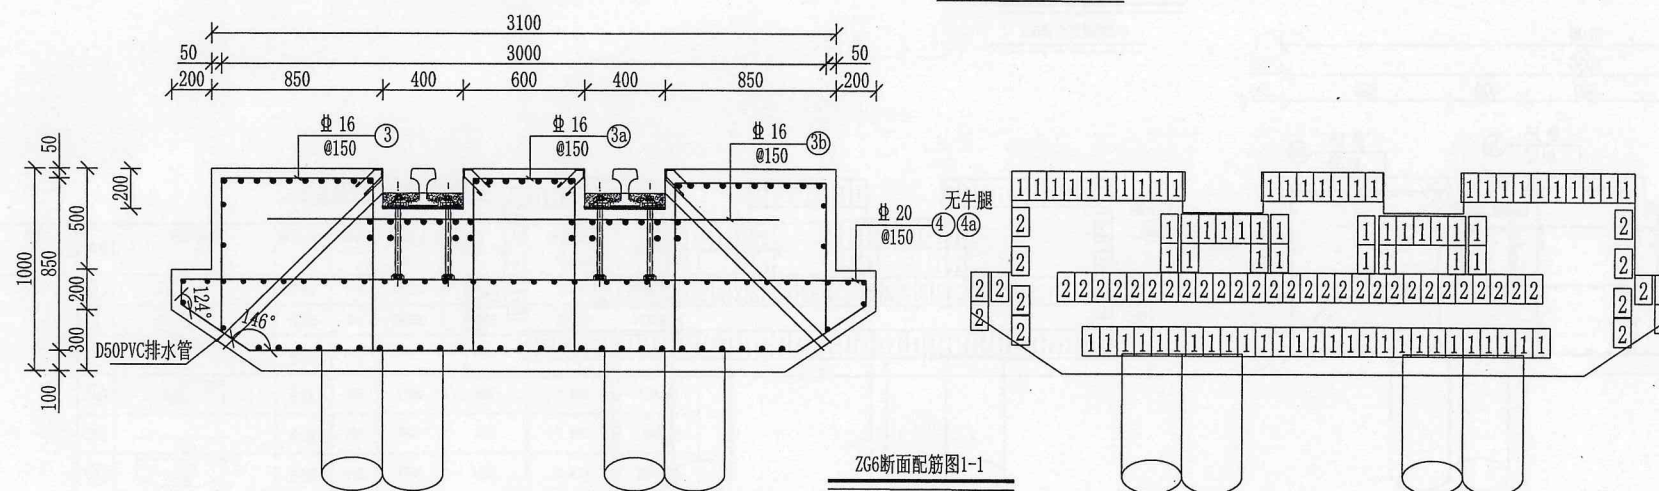

ZG6断面配筋图1-1

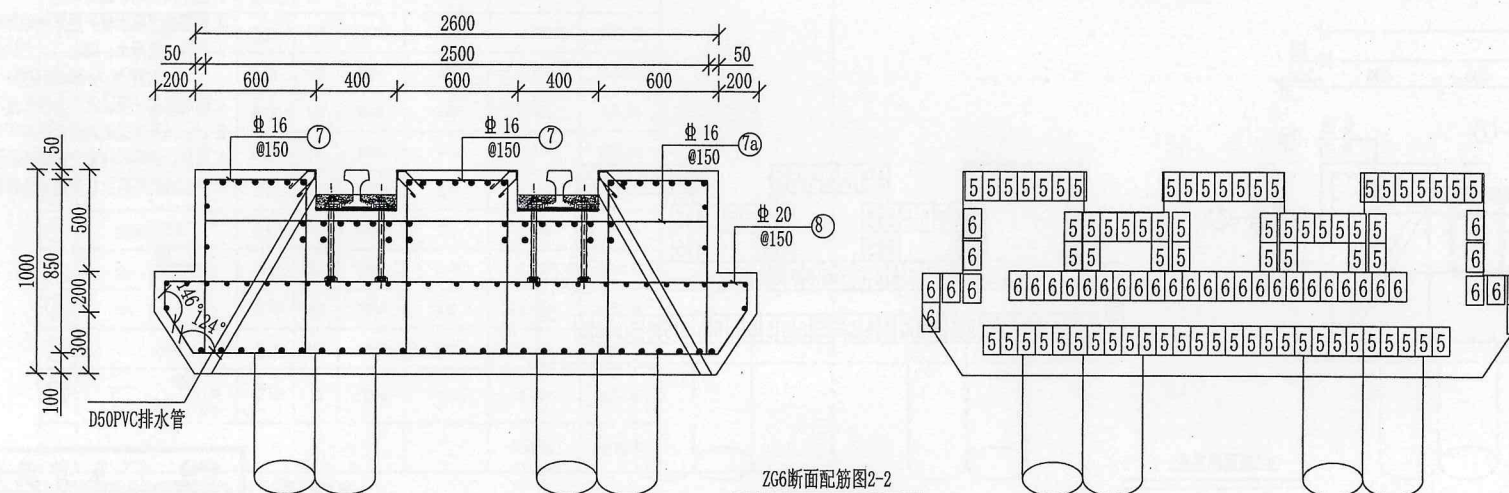

ZG6断面配筋图2-2

说明:

1. 图中尺寸均以mm计。
2. 钢筋的混凝土保护层厚度除标明外均取50mm;
3. 材料: 混凝土: C35;  
钢筋:  $\Phi$  为HRB400钢筋;
4. 轨道梁需分段浇筑, 分段长度不大于15m;
5. 1号、5号、9号钢筋遇轨道槽需向下弯折, 并留够保护层厚度;
6. 现浇轨道梁时注意安装钢轨的预埋件; 轨道槽排水管间距5.0m;
7. 施工时请严格执行交通运输部现行相关规范。

|   |  |  |                        |     |      |                 |     |          |
|---|--|--|------------------------|-----|------|-----------------|-----|----------|
|  <div>广东省航运规划设计院有限公司</div> |  |  |                        |     |      |                 |     |          |
| 审 定   |  |  | 琼州海峡客滚运输应急保障基地项目       |     |      |                 |     |          |
| 审 核   |  |  |                        |     |      |                 |     |          |
| 设计室室部经理   |  |  | 轨道梁ZG6结构配筋图 (1/2) (更新) |     |      |                 |     |          |
| 项目经理   |  |  |                        |     |      |                 |     |          |
| 设 计   |  |  | 设计类别                   | 水工  | 图 号  | KCTJ-SG-SG-C713 | 比 例 | 1:100    |
| 设 计   |  |  | 设计阶段                   | 施工图 | 图纸总数 | 共 23 张          | 时 间 | 2023. 03 |