
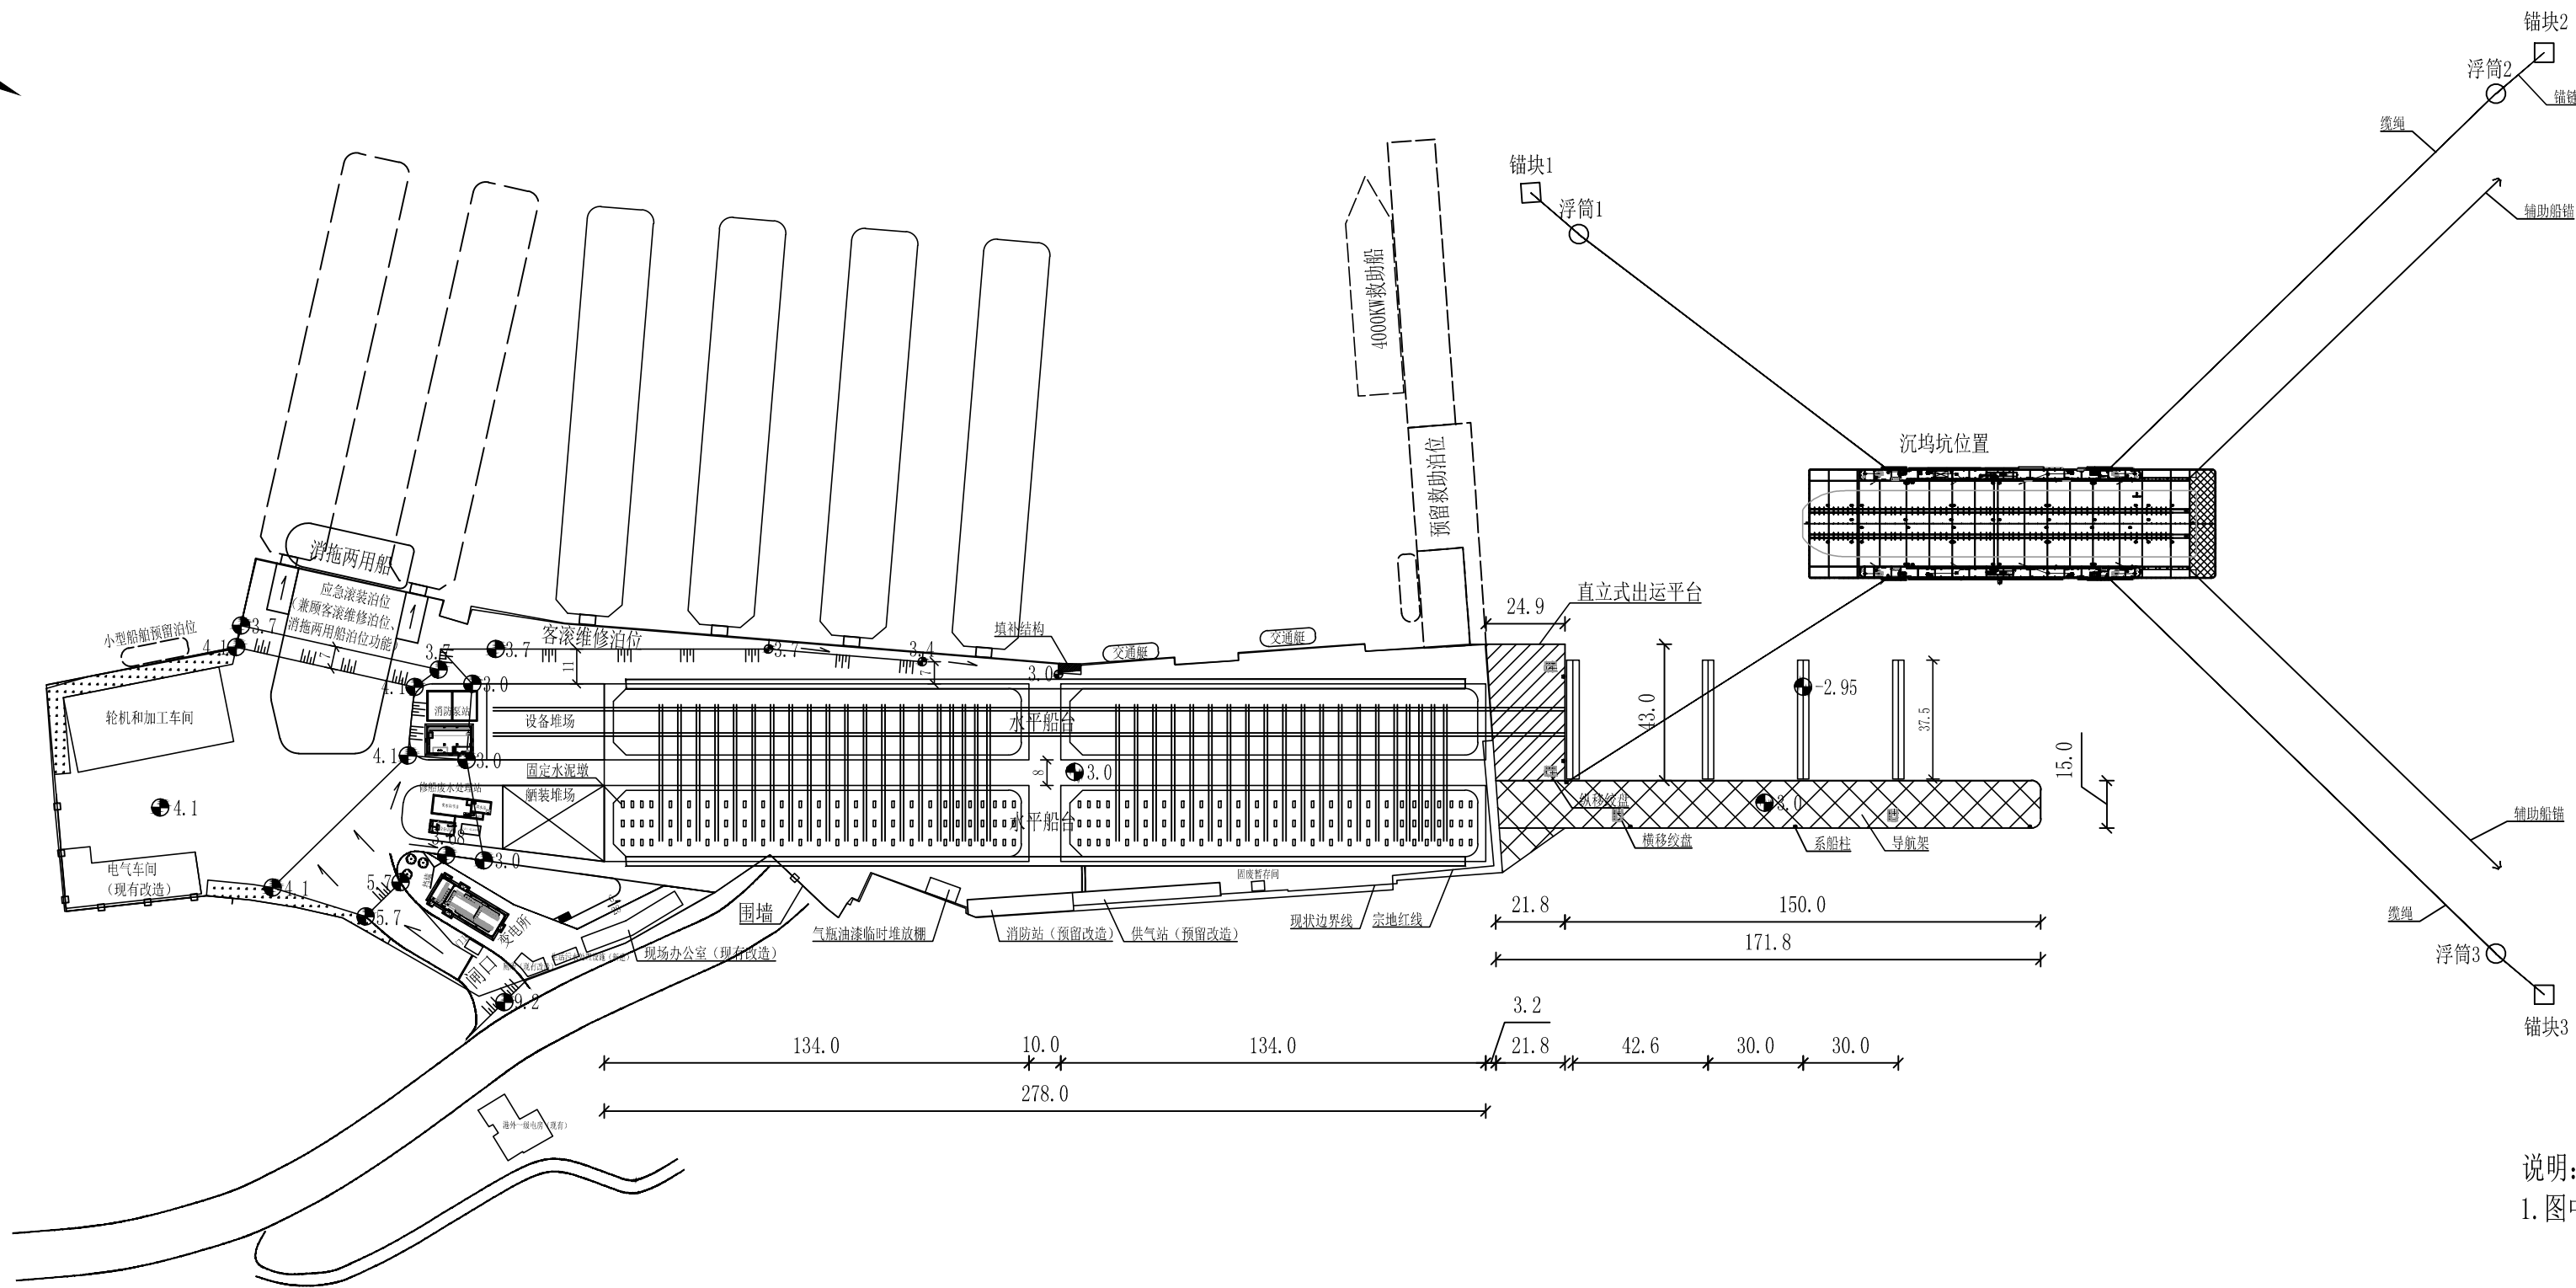


		时
	绘	者
	专	业
	组	

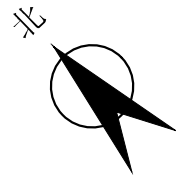

说明：
1. 图中尺寸以m计，高程系统采用当地理论最低潮面。

装卸工艺技术经济指标表

序号	项目	单位	数量	备注
1	年船舶修理量	艘	100	
2	年设计船舶修理量	艘	175	
3	直立式出运泊位	个	1	
4	应急滚装泊位	个	2	
5	船台数量	座	2	
6	修理工位数量	个	4	
7	作业班次	班制	2	
8	修船周期	天	6	
9	装卸司机及装卸工人	人	104	

装卸机械设备配置表（一）

序号	设备名称	规格及型号	单位	数量	备注
1	自行式船台小车	单台承载230t，轨距1m	台	20	
2	非自行式船台小车	单台承载230t，轨距1m	台	26	
3	抬船横梁	承载500t	台	40	
4	绞盘	拉力30t	台	4	
5	天车	额定起重量15t，跨度22.5m	台	1	
以下设备由业主自行购置					
6	浮船坞	举力6000t	艘	1	
7	轮胎吊	起重量30t	台	1	
8	牵引车		台	1	
9	平板车	载重量50t	台	2	
10	汽车	载重量10t	台	2	
11	叉车	额定起重量3t	台	2	
12	叉车	额定起重量10t	台	2	
13	高压水清洗机及附件	压力32MPa，173L/min，4喷嘴	台	2	

装卸机械设备配置表（二）

序号	设备名称	规格及型号	单位	数量	备注
14	高压无气喷涂机	压力65：1，流量25L	台	2	
15	高空作业车	举高21-25m		2	
16	各类电焊机	500~1500A	台	40	
17	其他现场维修设备		项	1	
18	500吨油压机		台	1	
19	中径弯管机		台	1	
20	小径弯管机		台	2	
21	电工烘箱		台	1	
22	工属具		项	1	

广东省航运规划设计院有限公司									
审 定			琼州海峡客滚运输应急保障基地项目						
审 核	陈少聪								
设计咨询部经理			工艺平面图						
项目经理									
校 对		陈少聪	设计类别	工艺	图 号	KGJY-SG-GY-01	比例	1:2000	
设 计	陈少聪		设计阶段	施工图	图纸总数	共 11 张	时间	2023.04	